



MUNICÍPIO DE VILA NOVA DE FOZ CÔA
CÂMARA MUNICIPAL

Tel. 279 760 400 * Fax 279 760 438 / 9 * e-mail: correio@cm-fozcoa.pt * www.cm-fozcoa.pt * 5150-642 VILA NOVA DE FOZ CÔA * NIF PT 506 829 197

EDITAL

**ALTERAÇÃO NA SINALIZAÇÃO VERTICAL DE TRÂNSITO
NO AGLOMERADO URBANO DE FREIXO DE NUMÃO**

**“ RUA 25 DE ABRIL / LARGO DA SILVEIRA, NO ENTRONCAMENTO
COM A RUA ABEL ACÁCIO AZEVEDO “**

Eng.º Gustavo de Sousa Duarte, Presidente da Câmara Municipal de Vila Nova de Foz Côa, no uso das competências que lhe estão conferidas pelo n.º 2 do artigo 6.º e n.º 1 do artigo 7.º, ambos da Lei n.º 44/2005, de 23 de fevereiro e ainda do n.º 1 do artigo 2.º do Código da Estrada.

FAZ SABER:

Que a partir do próximo dia 01 de janeiro de 2018, passarão a vigorar as seguintes alterações de sinalização vertical de trânsito no aglomerado urbano de FREIXO DE NUMAO, na freguesia de Freixo de Numão

COLOCAÇÃO DE SINALIZAÇÃO

- 1. Rua 25 de Abril, no entroncamento com a Rua Abel Acácio Azevedo**
 - a) Colocação de um Sinal de Regulamentação: 1 (um) Sinal de cedência de passagem, «B2 – Paragem obrigatória em cruzamentos ou entroncamentos», aplicado em **prumo vertical**, no passeio do **lado direito**.

- 2. Largo da Silveira, no entroncamento com a Rua Abel Acácio Azevedo**
 - a) Colocação de um Sinal de Regulamentação: 1 (um) Sinal de cedência de passagem, «B2 – Paragem obrigatória em cruzamentos ou entroncamentos», aplicado em **prumo vertical**, junto ao edifício existente do **lado direito**.


A planta da localização da sinalização encontra-se disponível para consulta na Divisão Administrativa e Financeira e na página da internet do Município: www.cm-fozcoa.pt

Para constar se fez o presente edital e outros de igual teor que vão ser afixados nos lugares do costume.


Paços do Concelho de Vila Nova de Foz Côa, 05 de dezembro de 2017

O Presidente da Câmara Municipal,

Eng.º Gustavo de Sousa Duarte

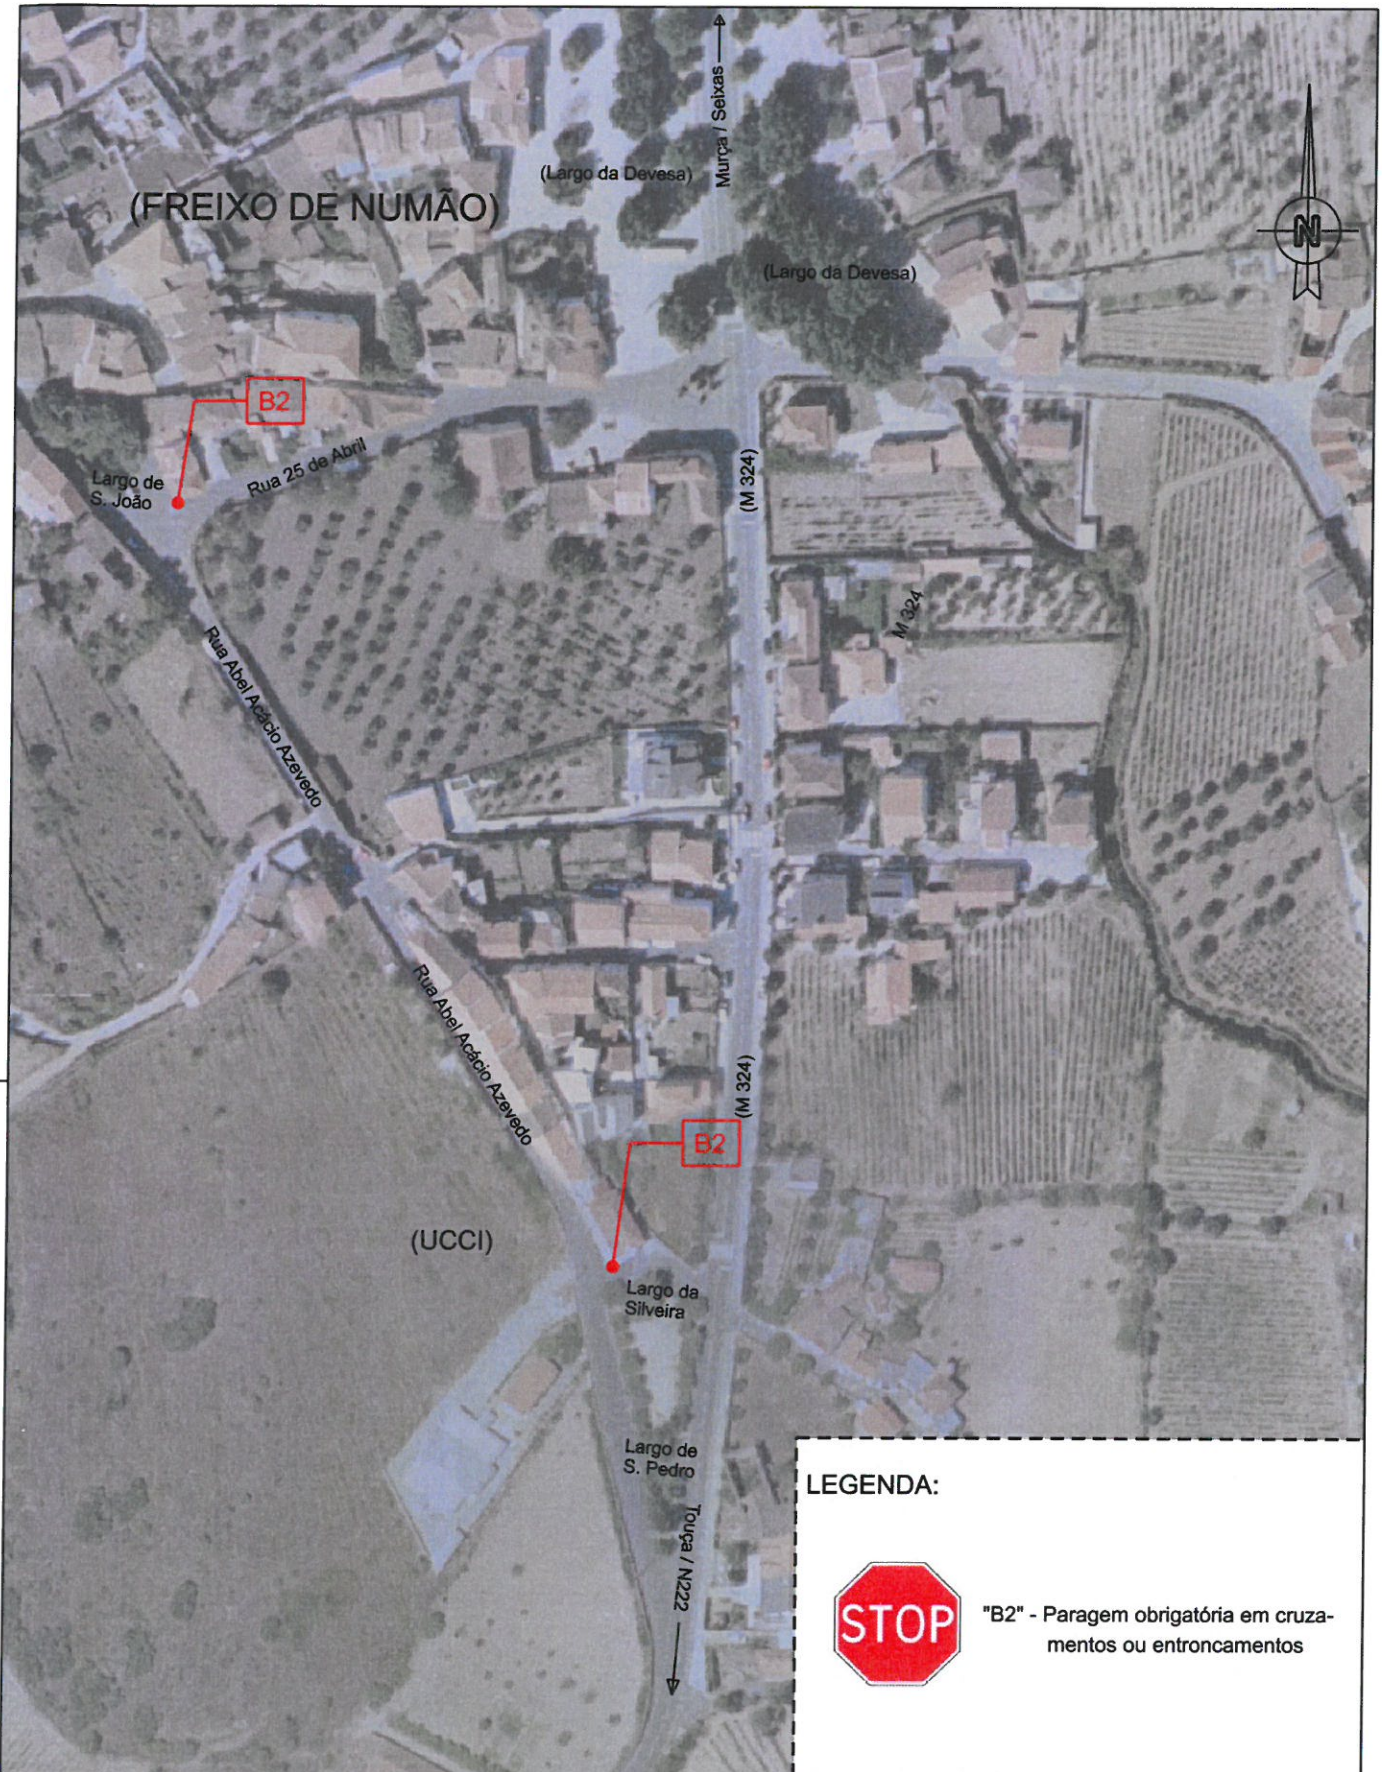

LEGENDA:



"B2" - Paragem obrigatória em cruzamentos ou entroncamentos



MUNICÍPIO DE VILA NOVA DE FOZ CÔA
 Praça do Município / 5150-642 Vila Nova de Foz Côa
 Tel. 279 760 400 . Fax. 279 760 438 . E-mail: correio@cm-fozcoa.pt

Departamento de Obras, Urbanismo e Meio Ambiente
 Serviços Técnicos de Higiene e Meio Ambiente

DESIGNAÇÃO: Alteração da sinalização vertical de trânsito no aglomerado urbano de FREIXO DE NUMÃO		ESCALA: 1/2.000
LOCAL: Rua 25 de Abril / Largo da Silveira, no entroncamento com a Rua Abel Acácio Azevedo		dezembro/2017
Observações: A presente planta tem por base a cartografia (ortofotomapa) do concelho de Agosto de 2004		F01