



**MUNICÍPIO DE VILA NOVA DE FOZ COA**  
**CÂMARA MUNICIPAL**

Tel. 279 760 400 \* Fax 279 760 438 / 9 \* e-mail: [correio@cm-fozcoa.pt](mailto:correio@cm-fozcoa.pt) \* [www.cm-fozcoa.pt](http://www.cm-fozcoa.pt) \* 5150-642 VILA NOVA DE FOZ COA \* NIF PT 506 829 197

**EDITAL**

**ALTERAÇÃO NA SINALIZAÇÃO VERTICAL EM MURÇA**

Eng. Gustavo de Sousa Duarte, Presidente da Câmara Municipal de Vila Nova de Foz Coa, em cumprimento da deliberação proferida pela Câmara Municipal, em 06-12-2011, no âmbito das competências previstas no art.º 6º do Decreto-Lei n.º 44/2005, de 23 de Fevereiro e do 1 do art.º 2º do Código da Estrada.

**FAZ SABER:**

Que tendo em conta as razões de segurança em causa, **PASSARÁ A VIGORAR IMEDIATAMENTE** a seguinte alteração de sinalização vertical de trânsito em **Murça**.


**COLOCAÇÃO DE SINALIZAÇÃO**

**1. Pontão da Ferradosa**

- a) **Colocação de Sinais de Regulamentação: 2 (dois) Sinais de Proibição, «C6 – Trânsito proibido a veículos de peso total superior a 3,5t»**, aplicados em **prumos verticais** nas bermas do **lado direito**, imediatamente antes da entrada no pontão, nos dois sentidos de circulação.

A Planta da localização da sinalização, encontram-se disponível para consulta na Divisão Administrativa e Financeira e na página da internet do Município: [www.cm-fozcoa.pt](http://www.cm-fozcoa.pt).


Para constar se fez o presente edital e outros de igual teor que vão ser afixados nos lugres do costume.

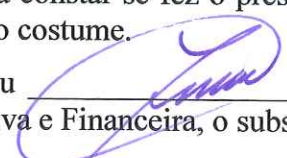E eu , João Carlos Peralta Maurício, Chefe da Divisão Administrativa e Financeira, o subscrevi.

Paços do Concelho de Vila Nova de Foz Côa, 11 de março de 2013

O Presidente da Câmara Municipal,

  
Eng. Gustavo de Sousa Duarte

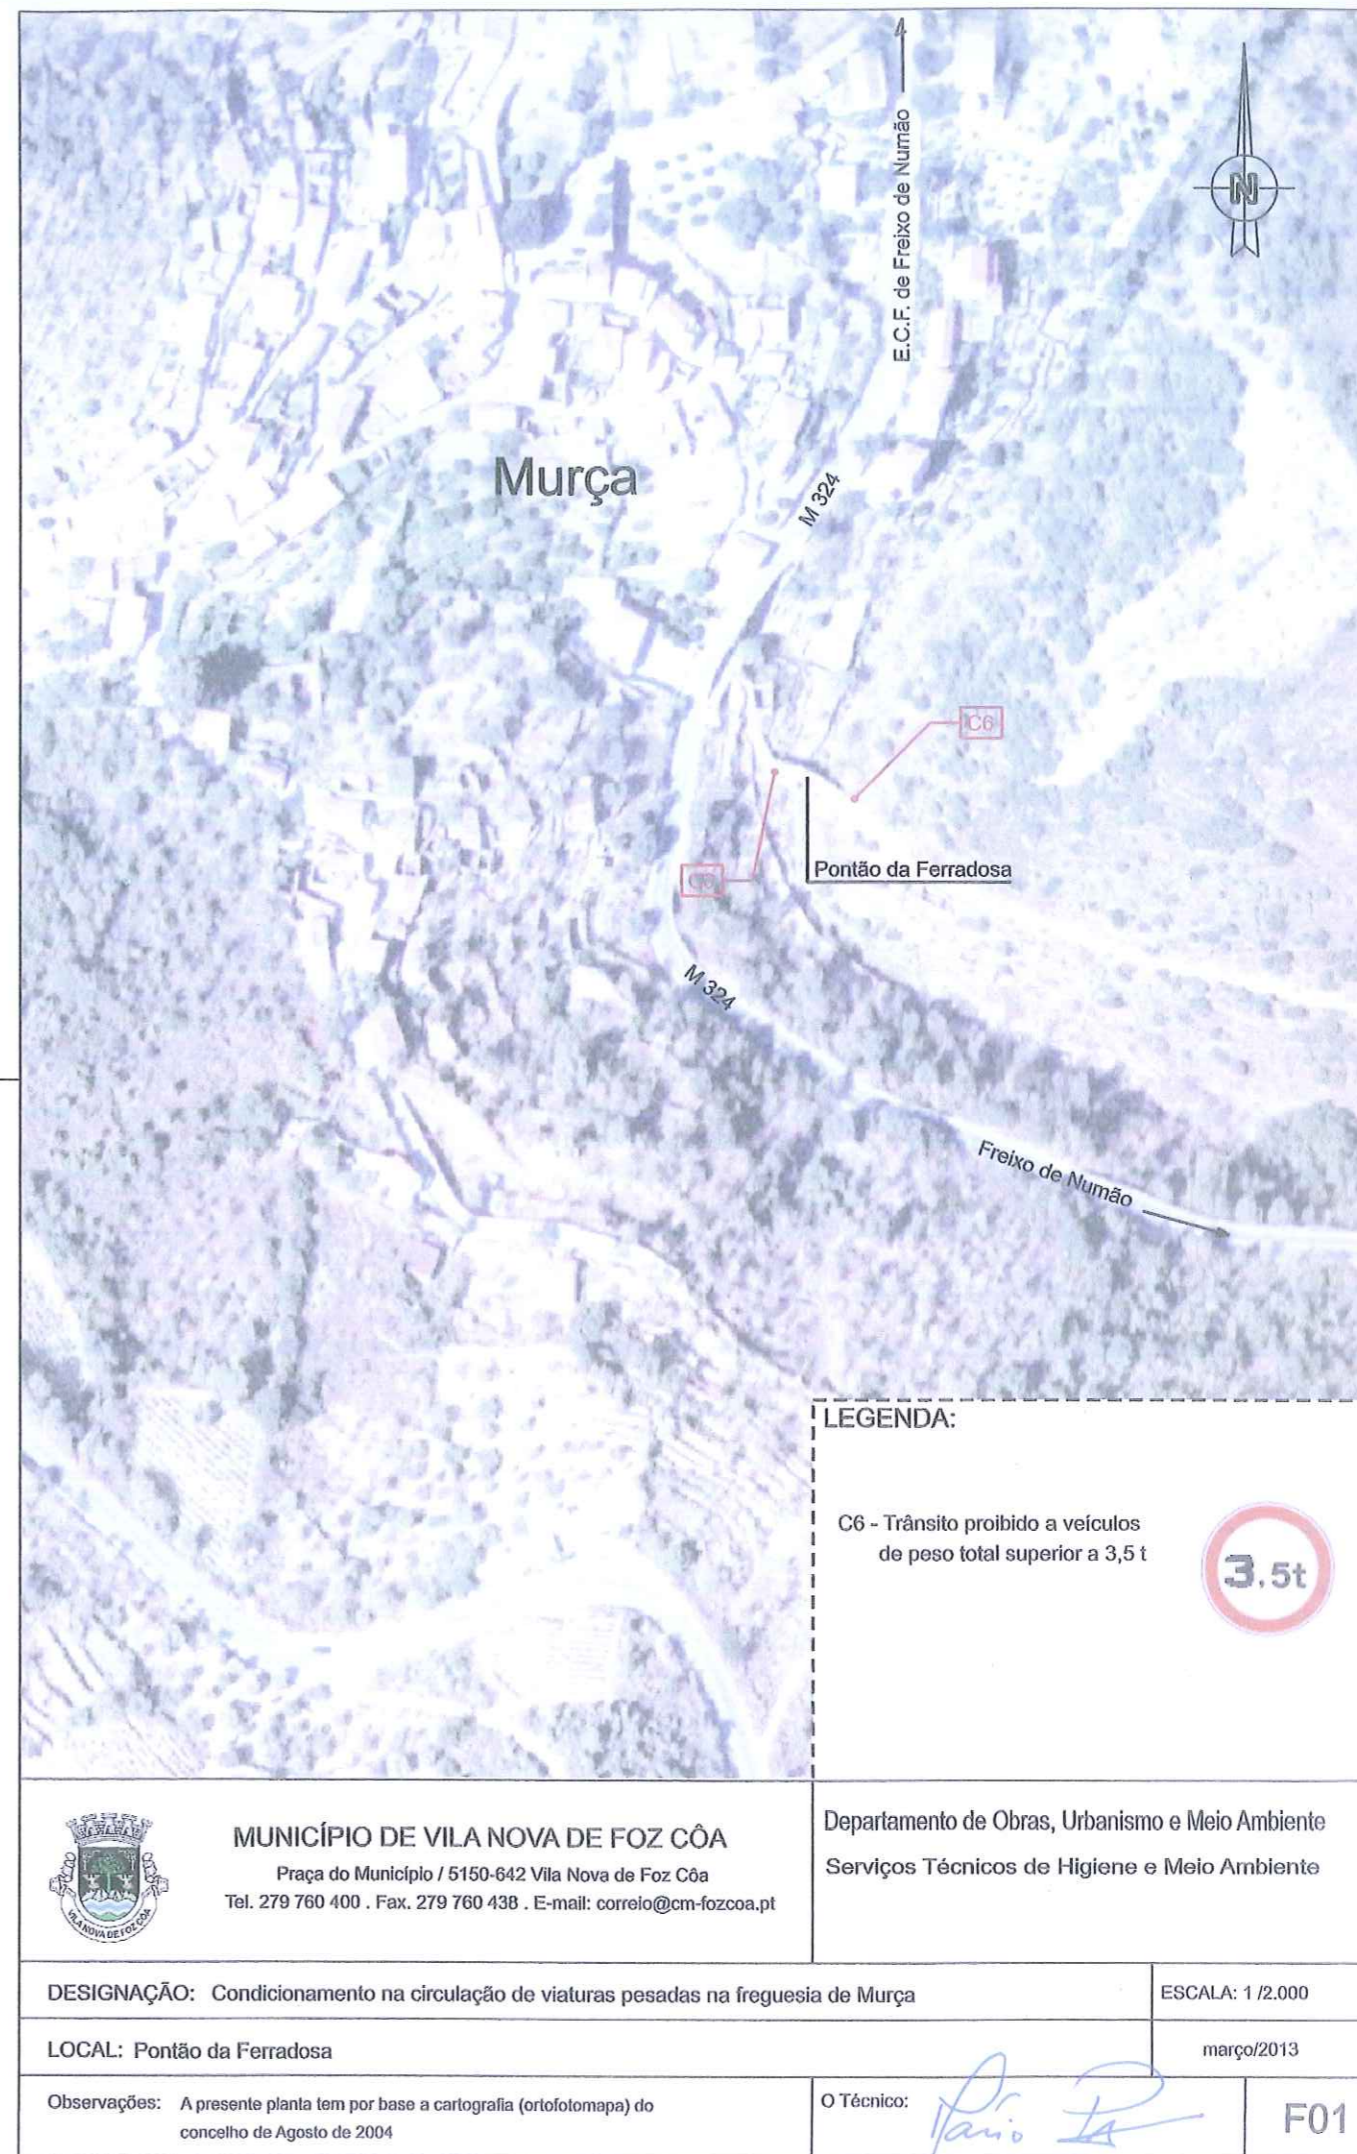

**MUNICÍPIO DE VILA NOVA DE FOZ CÔA**

Praça do Município / 5150-642 Vila Nova de Foz Côa  
Tel. 279 760 400 . Fax. 279 760 438 . E-mail: [correio@cm-fozcoa.pt](mailto:correio@cm-fozcoa.pt)

Departamento de Obras, Urbanismo e Meio Ambiente  
Serviços Técnicos de Higiene e Meio Ambiente

DESIGNAÇÃO: Condicionamento na circulação de viaturas pesadas na freguesia de Murça


ESCALA: 1 / 2.000

LOCAL: Pontão da Ferradosa

março/2013

Observações: A presente planta tem por base a cartografia (ortofotomapa) do concelho de Agosto de 2004

O Técnico:

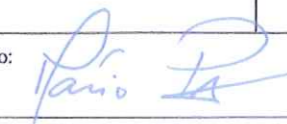

F01