

LEGENDA:

Área de Intervenção do Plano
 □ Área de Intervenção do Plano

Solo Rústico
 ■ Espaço Agrícola
 ■ Espaços Florestais
 ■ Conservação
 ■ Produção
 ■ Uso Múltiplo
 ■ Espaço Natural e Paisagístico
 ■ Espaço Cultural
 ■ Espaço de Equipamentos e Infraestruturas
 ■ Espaço de Exploração de Recursos Energéticos e Geológicos

Solo Urbano
 ■ Espaço Central
 ■ Espaço Habitacional
 ■ Espaço Urbano de Baixa Densidade
 ■ Espaço de uso especial – equipamento

Espaços Verdes
 ■ Enquadramento
 ■ Utilização Coletiva
 ■ Espaço de Atividades Económicas

Rede Rodoviária
 — Rodovia Principal
 — Rodovia Distribuidora
 - - - Rodovia de Acesso Local Prevista


Rede Ferroviária
 - - - - Via-Férrea

Via Navegável do Douro
 • Estruturas de Acostagem de Apoio à Navegação
 — Área de Jurisdição do Porto

Áreas de Execução Programada
 □ Áreas de Execução Programada

Cartografia de Base
 ■ Edifícios
 — Hidrografia
 — Curvas de Nivel

CAOP
 □ Freguesias de Vila Nova de Foz Côa (CAOP 2024)
 □ Concelhos (CAOP 2024)

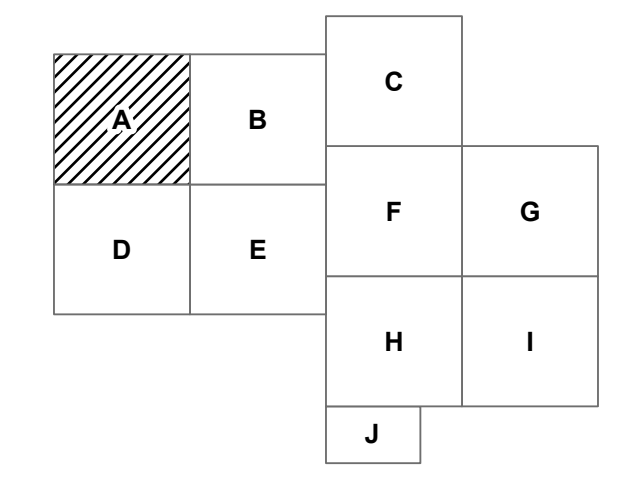

Entidade Responsável pelo Plano
 MUNICÍPIO DE VILA NOVA DE FOZ CÔA

Identificação do Plano
 2ª REVISÃO DO PLANO DIRETOR MUNICIPAL (PDM) DE VILA NOVA DE FOZ CÔA

Peça Gráfica
 PLANTA DE ORDENAMENTO - CLASSIFICAÇÃO E QUALIFICAÇÃO DO SOLO

Data de Edição
 Maio de 2025

Verdade de Carta Administrativa Oficial de Portugal
 CAOP 2024
 Base cartográfica: Equipamento das Cúrcas de Vila Nova de Foz Côa (1:10 000)
 Emissão: 2024
 Autor: Município de Vila Nova de Foz Côa
 Escala: 1:10 000
 Sistema de Referência: PT-TM06/ETRS89
 EPSG:3763

Norte N

Escala 0 500 m
 1 : 10 000

Sistema de Georreferência
 PT-TM06/ETRS89
 EPSG:3763

Planta A

FOZ CÔA