

LEGENDA:

Área de Intervenção do Plano
 □ Área de Intervenção do Plano

Solo Urbano
 ■ Solo Urbano

Infraestruturas Básicas
 ■ Estação de Tratamento de Resíduos Sólidos
 — Colector de Águas Residuais
 — Conduta Adutora

Recreio e Lazer
 ● Miradouros
 — Percursos Pedestres
 □ Zona de Lazer das Frietas

Áreas de Execução Programada
 Unidades Operativas de Planeamento e Gestão (U.O.P.G.)


- UOPG1 - Áreas a Estruturar
- UOPG2 - (AC1) Áreas a Consolidar
- UOPG3 - (AE1) Áreas a Estruturar
- UOPG4 - (AE2) Áreas a Estruturar
- UOPG5 - (AE3) Áreas a Estruturar
- UOPG6 - (AE4) Áreas a Estruturar
- UOPG7 - (AE5) Áreas a Estruturar
- UOPG8 - (AE6) Áreas a Estruturar

▨ Unidade de execução - Áreas a Infraestruturar

Equipamentos
 ■ Equipamentos

Cartografia de Base
 ■ Edifícios
 — Hidrografia
 — Curvas de Nível

CAOP
 □ Freguesias de Vila Nova de Foz Côa (CAOP 2024)
 □ Concelhos (CAOP 2024)

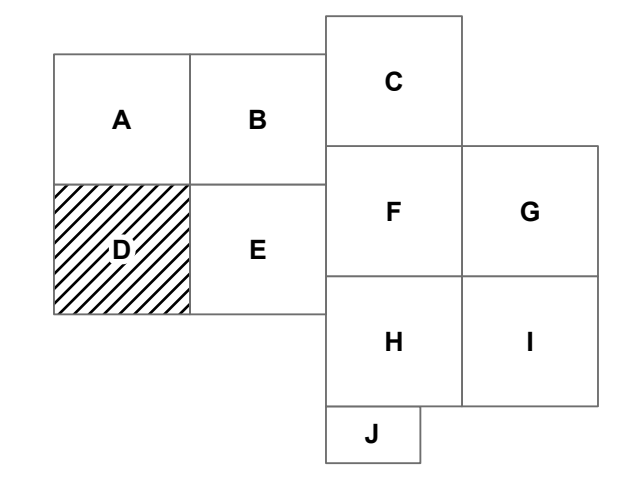

Entidade Responsável pelo Plano
 MUNICÍPIO DE VILA NOVA DE FOZ CÔA

Identificação do Plano
 2ª REVISÃO DO PLANO DIRETOR MUNICIPAL (PDM) DE VILA NOVA DE FOZ CÔA

Peça Gráfica
 PLANTA DE ORDENAMENTO - PROGRAMAÇÃO E EXECUÇÃO

Data de Edição
 Maio de 2025

<small>Vila Nova de Foz Côa - Município de Vila Nova de Foz Côa - Plano Diretor Municipal (PDM) - 2ª Revisão - 2025</small> Escala: 1:10 000 Sistema de Georreferência: PT-TM06/ETRS89 EPSG:3763 Data: 14/05/2025	Norte N	Escala 0 500 m 1: 10 000
	Sistema de Georreferência PT-TM06/ETRS89 EPSG:3763	Planta D