

**LEGENDA:**

**Área de Intervenção do Plano**  
 □ Área de Intervenção do Plano

**Solo Urbano**  
 ■ Solo Urbano

**Infraestruturas Básicas**  
 ■ Estação de Tratamento de Resíduos Sólidos  
 — Colector de Águas Residuais  
 — Conduta Adutora

**Recreio e Lazer**  
 ● Miradouros  
 — Percursos Pedestres  
 □ Zona de Lazer das Frietas


**Áreas de Execução Programada**  
 Unidades Operativas de Planeamento e Gestão (U.O.P.G.)  
 □ UOPG1 - Áreas a Estruturar  
 □ UOPG2 - (AC1) Áreas a Consolidar  
 □ UOPG3 - (AE1) Áreas a Estruturar  
 □ UOPG4 - (AE2) Áreas a Estruturar  
 □ UOPG5 - (AE3) Áreas a Estruturar  
 □ UOPG6 - (AE4) Áreas a Estruturar  
 □ UOPG7 - (AE5) Áreas a Estruturar  
 □ UOPG8 - (AE6) Áreas a Estruturar

▨ Unidade de execução - Áreas a Infraestruturar

**Equipamentos**  
 ■ Equipamentos

**Cartografia de Base**  
 ■ Edifícios  
 — Hidrografia  
 — Curvas de Nível

**CAOP**  
 □ Freguesias de Vila Nova de Foz Côa (CAOP 2024)  
 □ Concelhos (CAOP 2024)

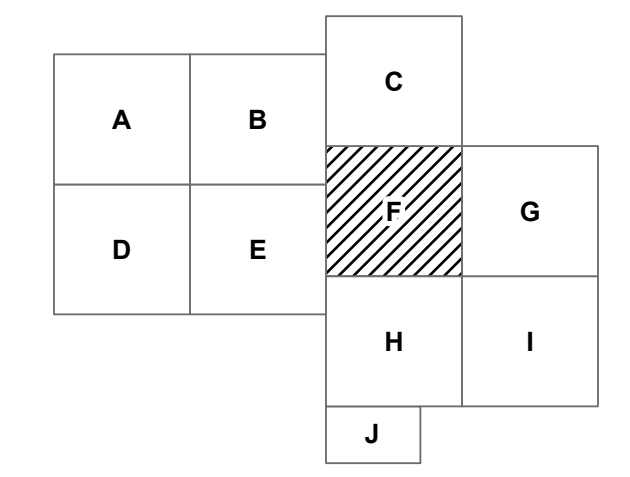

**Entidade Responsável pelo Plano**  
 MUNICÍPIO DE VILA NOVA DE FOZ CÔA

**Identificação do Plano**  
 2ª REVISÃO DO PLANO DIRETOR MUNICIPAL (PDM) DE VILA NOVA DE FOZ CÔA

**Peça Gráfica**  
 PLANTA DE ORDENAMENTO - PROGRAMAÇÃO E EXECUÇÃO

**Data de Edição**  
 Maio de 2025

Vila Nova de Foz Côa, Município de Vila Nova de Foz Côa, Portugal  
 CAOP 2024  
 Base cartográfica: Equipamentos dos Cursos de Engenharia e Arquitetura da Universidade de Coimbra  
 Escala: 1:10 000  
 Sistema de Referência: PT-TM06/ETRS89 EPSG:3763  
 Data: 10/05/2025

**Norte** N

**Escala** 0 500 m  
 1 : 10 000

**Sistema de Georreferência** PT-TM06/ETRS89 EPSG:3763

**Planta** F

**FOZ CÔA**

Mêda