

LEGENDA:

Área de Intervenção do Plano
 □ Área de Intervenção do Plano

■ Solo Urbano

Infraestruturas Básicas
 ■ Estação de Tratamento de Resíduos Sólidos
 — Colector de Águas Residuais
 — Conduta Adutora

Recreio e Lazer
 ● Miradouros
 — Percursos Pedestres
 □ Zona de Lazer das Frietas


Áreas de Execução Programada
 Unidades Operativas de Planeamento e Gestão (U.O.P.G.)
 □ UOPG1 - Áreas a Estruturar
 □ UOPG2 - (AC1) Áreas a Consolidar
 □ UOPG3 - (AE1) Áreas a Estruturar
 □ UOPG4 - (AE2) Áreas a Estruturar
 □ UOPG5 - (AE3) Áreas a Estruturar
 □ UOPG6 - (AE4) Áreas a Estruturar
 □ UOPG7 - (AE5) Áreas a Estruturar
 □ UOPG8 - (AE6) Áreas a Estruturar

▨ Unidade de execução - Áreas a Infraestruturar

Equipamentos
 ■ Equipamentos

Cartografia de Base
 ■ Edifícios
 — Hidrografia
 — Curvas de Nível

CAOP
 □ Freguesias de Vila Nova de Foz Côa (CAOP 2024)
 □ Concelhos (CAOP 2024)

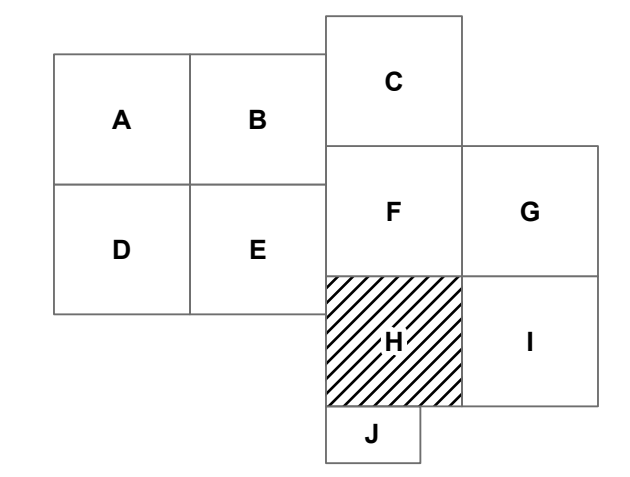

Entidade Responsável pelo Plano
MUNICÍPIO DE VILA NOVA DE FOZ CÔA

Identificação do Plano
2ª REVISÃO DO PLANO DIRETOR MUNICIPAL (PDM) DE VILA NOVA DE FOZ CÔA

Peça Gráfica
PLANTA DE ORDENAMENTO - PROGRAMAÇÃO E EXECUÇÃO

Data de Edição
Maio de 2025

Versão da Carta Administrativa Oficial de Portugal CAOP 2024
 Base cartográfica: Equipamentos dos Cursos de Engenharia, Escola Superior de Tecnologia de Saúde e Formação Profissional Inicial de Vila Nova de Foz Côa
 Escala: 1:10 000
 Sistema de Referência: PT-TM06/ETRS89 EPSG:3763
 Autor: 1997-05-05 00:00:00

Norte N

Escala 0 500 m
 1: 10 000

Sistema de Georreferência PT-TM06/ETRS89 EPSG:3763

Planta H

FOZ CÔA