
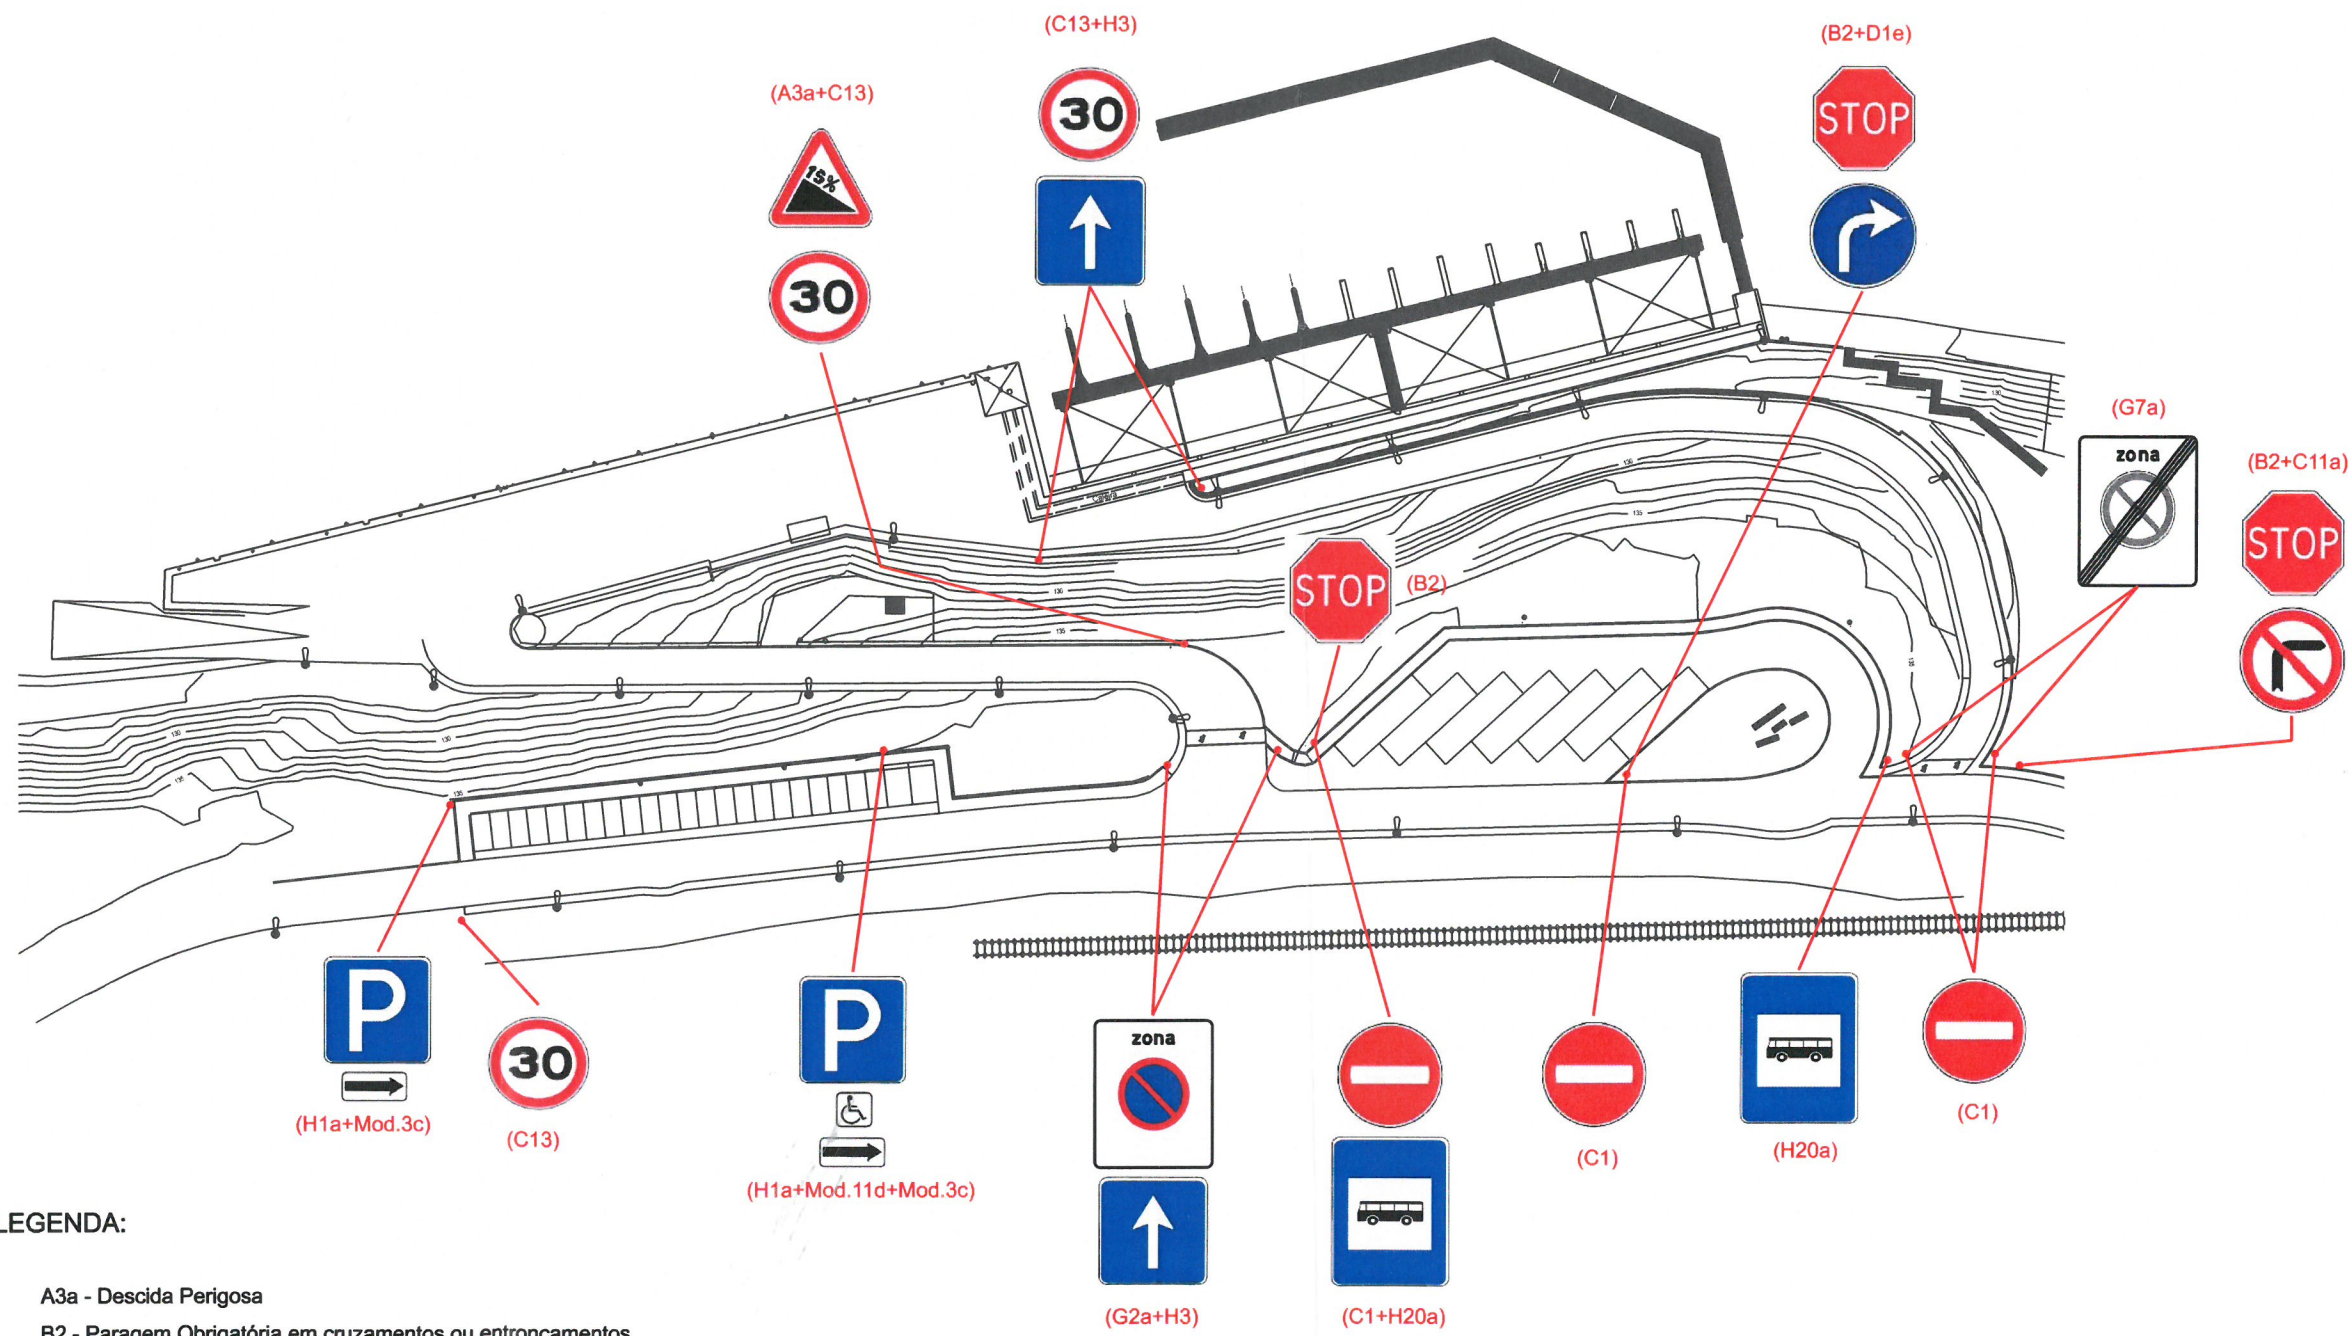


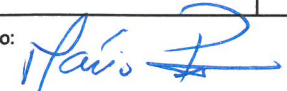

LEGENDA:

- A3a - Descida Perigosa
- B2 - Paragem Obrigatória em cruzamentos ou entroncamentos
- C1 - Sentido proibido
- C11a - Proibição de virar à direita
- C13 - Proibição de exceder a velocidade máxima de 30 km/h
- D1e - Sentido obrigatório (direita)
- G2a - Zona de estacionamento proibido
- G7a - Fim de zona de paragem e estacionamento proibidos
- H1a - Estacionamento autorizado
- H3 - Trânsito de sentido único
- H20a - Paragem de veículos de transporte colectivo de passageiros
- Mod. 3c - Indicador do início do local regulamentado
- Mod. 11d - Indicador de veículos a que se aplica a regulamentação

 MUNICÍPIO DE VILA NOVA DE FOZ CÔA Praça do Município / 5150-642 Vila Nova de Foz Côa Tel. 279 760 400 . Fax. 279 760 438 . E-mail: correio@cm-fozcoa.pt		Departamento de Obras, Urbanismo e Meio Ambiente Serviços Técnicos de Higiene e Meio Ambiente	
DESIGNAÇÃO: Alteração da sinalização de trânsito no lugar de Pocinho, freguesia de Vila Nova de Foz Côa			ESCALA: 1 / 1.000
LOCAL: Cais Fluvial do Pocinho			novembro/2013
Observações:		O Técnico: 	F01